


Front Wall Panel General Arrangement (with tiling pattern)  
Scale: 1/120

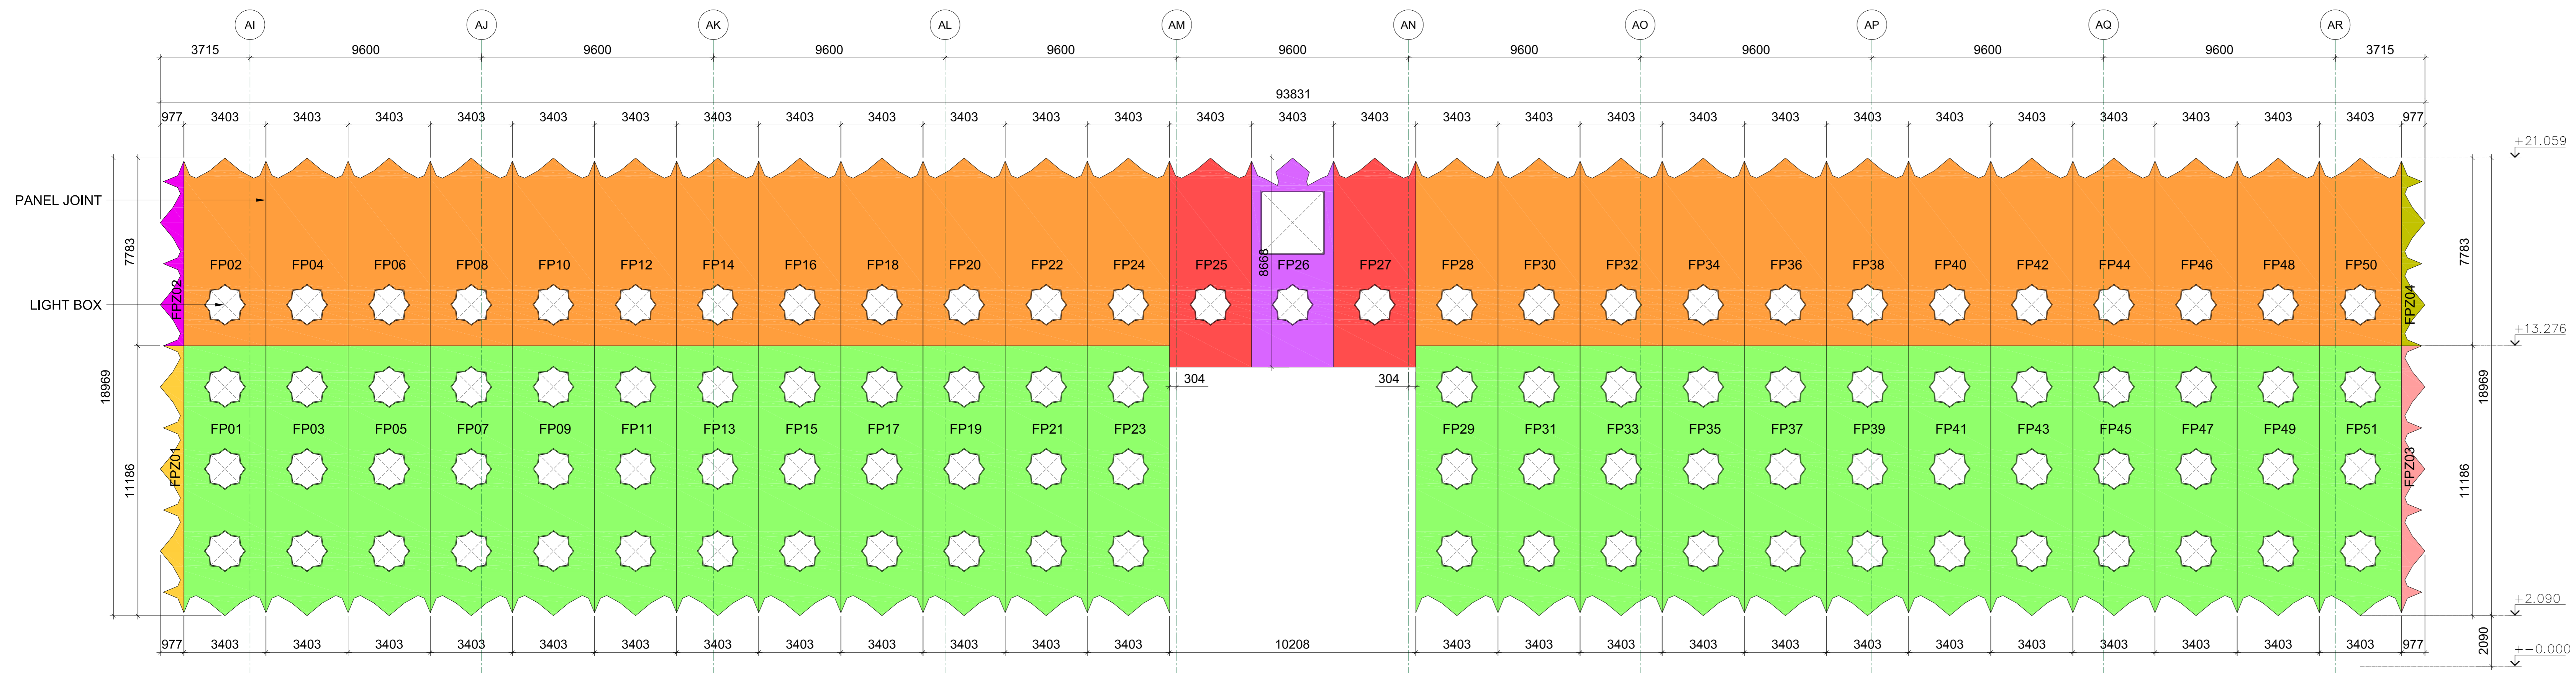

Front Wall Panel General Arrangement (without tiling pattern)  
Scale: 1/120

REFERENCE DRAWINGS / ССЫЛОЧНЫЕ ЧЕРТЕЖИ

№ П.Л. Rev. No.	ДАТА DATE	НАИМЕНОВАНИЕ DESCRIPTION	ПРОВЕРИЛ CHECKED BY
A	25-11-21	Submission for Approval	CG/GB

GRAND MOSQUE IN NUR-SULTAN CITY  
РЕСПУБЛИКА КАЗАХСТАН, НУР-СУЛТАН

ГЛАВНАЯ МЕЧЕТЬ В Г. НУР-СУЛТАН  
РЕСПУБЛИКА КАЗАХСТАН, НУР-СУЛТАН

PROJECT AUTHOR / АВТОР ПРОЕКТА	CLIENT / ЗАКАЗЧИК
SEMBOL CONSTRUCTION	ГОСУДАРСТВЕННЫЙ ФОНД "АСТАНА-20"
 KAZAKHSTAN "Resit" District, Uy Doly Ave. (Moscow) Nur-Sultan / Kazakhstan	Souron 4B, Congress-office Business Center Nur-Sultan / Kazakhstan
ARCHITECTS / АРХИТЕКТОВЫ	PROJECT MANAGER / МЕНЕДЖЕР ПРОЕКТА

DESIGN PHASE IN COOPERATION WITH / ЭТАП ПРОЕКТИРОВАНИЯ В СОТРУДНИЧЕСТВЕ С


PROJECT NAME / ОБЪЕКТ	DISCIPLINE / ДИСЦИПЛИНА	STAGE / СТАДИЯ	ZONE / ЗОНА	LEVEL / УРОВЕНЬ	NO. OF SHEETS / КОЛ-ВО ЛИСТОВ	SHEET NO. / № ЛИСТА	REV. / ИСМ.
0118	AR	SD	ZB	ML	516	102	01

PROJECT MANAGER / МЕНЕДЖЕР ПРОЕКТА	DESIGNED BY / СПРОЕКТИРОВАН	CHECKED BY / ПРОВЕРЕН	APPROVED BY / УТВЕРЖДЕН

ГЛАВНАЯ МЕЧЕТЬ В Г. НУР-СУЛТАН GRAND MOSQUE IN NUR-SULTAN CITY		
Зона А ZB ZONE (HARAM)		
Stage	Sheet	Leaves
---	---	---
FRONT WALL PANEL GENERAL ARRANGEMENT		

